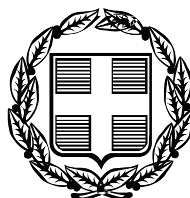


ΕΦΗΜΕΡΙΣ ΤΗΣ ΚΥΒΕΡΝΗΣΕΩΣ

ΤΗΣ ΕΛΛΗΝΙΚΗΣ ΔΗΜΟΚΡΑΤΙΑΣ

ΤΕΥΧΟΣ ΤΕΤΑΡΤΟ **Αρ. Φύλλου 314**

11 Ιουλίου 2007

ΠΕΡΙΕΧΟΜΕΝΑ

ΑΠΟΦΑΣΕΙΣ

ΑΠΟΦΑΣΕΙΣ

Αριθμ. 61518/4936 (1)

Κήρυξη ως αναδασωτέας έκτασης εμβαδού 995,78 μ2 στη θέση Μέγας Δρυμός-Ανήλιο Δ.Δ. Δασοχωρίου Δήμου Δεσκάτης Ν. Γρεβενών.

Ο ΓΕΝΙΚΟΣ ΓΡΑΜΜΑΤΕΑΣ
ΠΕΡΙΦΕΡΕΙΑΣ ΔΥΤΙΚΗΣ ΜΑΚΕΔΟΝΙΑΣ

Έχοντας υπόψη:

1. Τις διατάξεις

α. Της παρ. 1 του άρθρου 24 και της παρ. 3 του άρθρου 117 του Συντάγματος.

β. Της παρ. 1 του άρθρου 38 του ν. 998/1979 «Περί προστασίας δασών και των δασικών εν γένει εκτάσεων της Χώρας» ως και της παρ. 1 του άρθρου 41 του ιδίου Νόμου όπως τροποποιήθηκε με την παρ. 8 του άρθρου 1 του ν. 3208/2003.

γ. Της παρ. 3 του άρθρου 70 του ν. 998/1979 που προστέθηκε με το άρθρο 12 του ν. 2040/1992 και αντικαταστάθηκε με την παρ. 15 του άρθρου 1 του ν. 3208/2003.

δ. Του ν. 2503/1997 «Διοίκηση, οργάνωση, στελέχωση της Περιφέρειας, ρύθμιση θεμάτων για την Τοπική Αυτοδιοίκηση και άλλες διατάξεις».

2. Τις διαταγές του Υπουργείου Γεωργίας:

α) 160417/1180/8.7.1980.

β) 182447/3049/24.9.1980.

3. Το γεγονός ότι στη συγκεκριμένη έκταση επήλθε καταστροφή της δασικής έκτασης λόγω εκχέρσωσης.

4. Τη σύμφωνη γνώμη της Δ/νσης Δασών Γρεβενών, αποφασίζουμε:

Κηρύσσουμε ως αναδασωτέα τη δημόσια δασικού χαρακτήρα έκταση εμβαδού 995,78 $μ^2$ στη θέση «Μέγας Δρυμός-Ανήλιο» του Δ.Δ. Δασοχωρίου Δήμου Δεσκάτης Ν. Γρεβενών, με σκοπό, αφ' ενός μεν τη διατήρηση του δασικού της χαρακτήρα ώστε να αποκλειστεί η διάθεσή της για άλλο προορισμό, αφ' ετέρου δε την επαναδημιουργία της δασικής βλάστησης με τεχνητή αναγέννηση.

Η ανωτέρω έκταση φαίνεται στο συνημμένο τοπογραφικό διάγραμμα καθώς και στο απόσπασμα χάρτη κλίμακας 1:50.000 και προσδιορίζεται από τα στοιχεία Α-Β-Γ-Δ-Α που αποτελεί αναπόσπαστο τμήμα της παρούσης και συνορεύει:

Ανατολικά: Με αγρό ιδιοκτησίας Λάμαρη Καίτης.

Δυτικά: Με δημόσιο δάσος Δρυός.

Βόρεια: Με αγρό ιδιοκτησίας Λάμαρη Καίτης.

Νότια: Με αγροτικό δρόμο.

Η απόφαση αυτή να δημοσιευθεί στην Εφημερίδα της Κυβερνήσεως.

Γρεβενά, 18 Ιουνίου 2007

Ο Γενικός Γραμματέας Περιφέρειας
ΑΝΔΡΕΑΣ ΛΕΟΥΔΗΣ

ΕΛΛΗΝΙΚΗ ΔΗΜΟΚΡΑΤΙΑ
ΠΕΡΙΦΕΡΕΙΑ ΔΥΤΙΚΗΣ ΜΑΚΕΔΟΝΙΑΣ
ΓΕΝΙΚΗ ΔΙΕΥΘΥΝΣΗ ΠΕΡΙΦΕΡΕΙΑΣ
ΔΙΕΥΘΥΝΣΗ ΔΑΣΩΝ ΓΡΕΒΕΝΩΝ

Ανήκει στην Α.Π.61518/4836/18.6.07 Απόφαση Γ.Γ.Π.Δ.Μ

ΤΟΠΟΓΡΑΦΙΚΟ ΔΙΑΓΡΑΜΜΑ

Αναδασωτέας έκτασης 995,78 μ^2 στη θέση "Μέγας Δρυμός-Ανήλιο" περιοχής Δ.Δ Δασοχωρίου Δήμου Δεσκάτης Ν.Γρεβενών.

ΚΛΙΜΑΚΑ 1:500

ΕΘΝΙΚΟ ΤΥΠΟΓΡΑΦΕΙΟ
Για τεχνικούς λόγους στο σχεδιάγραμμα έγινε σμίκρυνση κατά ποσοστό 78 %





ΕΜΒΑΔΟΜΕΤΡΗΣΗ ΓΗΠΕΔΟΥ


Με τη βοήθεια των ορθογωνικών συντεταγμένων των κορυφών του

ΣΗΜΕΙΟ	X	Y	ΜΗΚΟΣ
Α	316163.00	4415720.00	
			29.43
Β	316168.00	4415749.00	
			36.77
Γ	316202.00	4415735.00	
			28.98
Δ	316192.86	4415707.50	
			32.38
Α	316163.00	4415720.00	

$E=1/2\ \Sigma(X_i + X_{i+1})(\Psi_i - \Psi_{i+1})$

$E = 995.78$ μ2

ΑΠΟΣΠΑΣΜΑ ΧΑΡΤΗ ΚΛΙΜΑΚΑΣ 1: 50.000

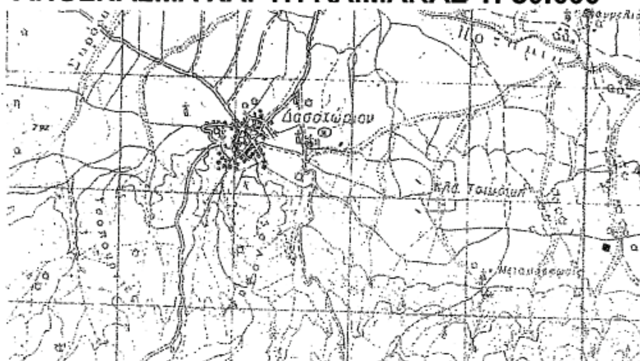

ΑΚΡΙΒΕΣ ΑΝΤΙΓΡΑΦΟ
Γρεβενά 18/6/2007
Ο/Η Εκ της Γραμματείας



Γρεβενά 25-5-2007
Ο Συντάξας

Σπύρος Βλάχος
Δασολόγος

ΕΛΕΓΧΘΗΚΕ
Γρεβενά 25-5-2007
Ο Δ/ντής Δασών



Χρήστος Μπασαγιάννης
Δασολόγος

ΘΕΩΡΗΘΗΚΕ
Κοζάνη 18-6-2007
Ο Γ.Γ.Π.Δ.Μ.

Ανδρέας Λεούδης

Αριθμ. 14426 (2)

Καθορισμός των οριογραμμών του αιγιαλού και της παραλίας, στη θέση Λυγίδι Καλού Νερού, του Δημοτικού Διαμερίσματος Περβολακίων, του Δήμου Μακρύ Γιαλού Νομού Λασιθίου.

Ο ΓΕΝΙΚΟΣ ΓΡΑΜΜΑΤΕΑΣ ΠΕΡΙΦΕΡΕΙΑΣ ΚΡΗΤΗΣ

Έχοντας υπόψη:

1. Τις διατάξεις του ν. 2971/2001 (Φ.Ε.Κ. 285/Α/19.12.2001), «περί αιγιαλού και παραλίας».

2. Τις διατάξεις του ν.δ. 439/1970, «περί συμπληρώσεως των διατάξεων περί αιγιαλού».

3. Τις διατάξεις του ν. 3200/1955 (Φ.Ε.Κ. 97/Α/1955), «περί διοικητικής αποκέντρωσης», όπως αυτές τροποποιήθηκαν, συμπληρώθηκαν και ισχύουν σήμερα.

4. Τις διατάξεις των παρ. 2 και του άρθρου 1 του ν. 2503/1997 - Διοίκηση, Οργάνωση, Στελέχωση της Περιφέρειας, ρύθμιση θεμάτων για την Τοπική Αυτοδιοίκηση και άλλες διατάξεις (ΦΕΚ 107/τ.Α΄).

5. Την υπ' αριθμ. 1063649/790/Α0006/8.8.2004 (ΦΕΚ 985 τ.Β΄/16.7.2003) απόφαση του Υπουργού Οικονομίας και Οικονομικών περί «καταγραφής διοικητικής κωδικοποίησης» των αρμοδιοτήτων στους Γενικούς Γραμματείς Περιφερειών κατά τις διατάξεις του άρθρου 46 παρ. 21 του ν. 3220/2004.

6. Την υπ' αριθμ. 37930/Δ10Ε/1264/14.10.2005 (ΦΕΚ Β΄ 1432/2005) κοινή υπουργική απόφαση του Πρωθυπουργού και του Υπουργού Οικονομίας και Οικονομικών για τον καθορισμό αρμοδιοτήτων των Υφυπουργών Οικονομίας και Οικονομικών.

7. Την από 17.10.2006 αίτηση του Ανδρεαδάκη Μηνά, εκπροσώπου της εταιρείας «Καλό Νερό Α.Ε.», με την οποία ζητείται ο καθορισμός των οριογραμμών του αιγιαλού και της παραλίας στην εν λόγω περιοχή.

8. Την από 26 Οκτωβρίου 2006, έκθεση της επιτροπής για τον καθορισμό των οριογραμμών του αιγιαλού και της παραλίας, στη θέση Αυγίδι Καλού Νερού, του Δημοτικού Διαμερίσματος Περβολακίων, του Δήμου Μακρύ Γιαλού Νομού Λασιθίου, καθώς και το τοπογραφικό-υψομετρικό και κτηματογραφικό διάγραμμα που συνέταξε τον Οκτώβριο του 2006, ο Κωνσταντίνος Πανταζής, Αγρονόμος Τοπογράφος Μηχανικός, σε μία (1) πινακίδα και σε κλίμακα 1:500, το οποίο ελέγχθηκε για την ακρίβεια της αποτύπωσης στις 26.10.2006 από τον Τοπογράφο Μηχανικό Τ.Ε. Στάμο Κωνσταντίνο, υπάλληλο της Κτηματικής Υπηρεσίας Λασιθίου και θεωρήθηκε την ίδια ημερομηνία από την Χριστοφίδη Μαρία, αναπληρώτρια Προϊστάμένη της Κτηματικής Υπηρεσίας Λασιθίου.

9. Το υπ' αριθμ. Φ544.5/427/07/Σχ. 8707/17.5.2007 έγγραφο του Γεν. Επιτελείου Ναυτικού με το οποίο συμφωνεί με τις οριογραμμές του αιγιαλού και της παραλίας, όπως τις έχει προτείνει η αρμόδια επιτροπή, αποφασίζουμε:

Επικυρώνουμε την από 26.10.2006 έκθεσή της κατά το άρθρο 3 του ν. 2971/2001 αρμόδιας επιτροπής περί χάραξης των οριογραμμών του αιγιαλού και της παραλίας, στη θέση Λυγίδι Καλού Νερού, του Δημοτικού Διαμερίσματος Περβολακίων, του Δήμου Μακρύ Γιαλού Νομού Λασιθίου, καθώς επίσης και το τοπογραφικό-υψομετρικό και κτηματογραφικό διάγραμμα, που συνέταξε τον Οκτώβριο του 2006, ο Κωνσταντίνος Πανταζής, Αγρονόμος Τοπογράφος Μηχανικός, σε μία (1) πινακίδα και σε κλίμακα 1:500, το οποίο ελέγχθηκε για την ακρίβεια της αποτύπωσης στις 26.10.2006 από τον Τοπογράφο Μηχανικό Τ.Ε. Στάμο Κωνσταντίνο, υπάλληλο της Κτηματικής Υπηρεσίας Λασιθίου και θεωρήθηκε την ίδια ημερομηνία απ' την Χριστοφίδη Μαρία, αναπληρώτρια Προϊσταμένη της Κτηματικής Υπηρεσίας Λασιθίου.

Στο τοπογραφικό αυτό διάγραμμα καθορίστηκαν:

Η οριογραμμή του αιγιαλού με κόκκινη συνεχή πολυγωνική γραμμή, με στοιχεία:

23, Α, Β, Γ, Δ, Ε, Ζ, Η, Θ, Ι, Κ, Λ, Μ, Ν, Ξ, Ο, Π.

Η οριογραμμή της παραλίας με κίτρινη συνεχή πολυγωνική γραμμή, με στοιχεία:

23', Α', Β', Γ', Δ', Ε', Ζ', Η', Θ', Γ, Κ,, Λ,, Μ', Ν', Ξ', Ο', Π' και σε απόσταση δέκα (10.00) μ. από τη γραμμή του αιγιαλού, για την εξυπηρέτηση των σκοπών της παραγράφου 2, του άρθρου 1, του ν. 2971/2001.

- Δεν υπάρχουν κτίσματα στη ζώνη της παραλίας.
- Η Επιτροπή αποφαίνεται πως δεν υφίσταται παλαιός αιγιαλός στην περιοχή.
- Οι κορυφές των οριογραμμών του αιγιαλού και της παραλίας είναι εξαρτημένες από το Κρατικό Δίκτυο, στο Γεωδαιτικό Σύστημα Συντεταγμένων της προβολής ΕΓΣΑ '87, του Datum GRS 80. Οι συντεταγμένες αυτές, σημειώνονται σε πίνακα στο τοπογραφικό διάγραμμα.

Η απόφαση αυτή μαζί με την έκθεση της επιτροπής και το τοπογραφικό διάγραμμα να δημοσιευθούν στην Εφημερίδα της Κυβερνήσεως.

Ηράκλειο, 14 Ιουνίου 2007

Ο Γενικός Γραμματέας Περιφέρειας
ΣΕΡΑΦΕΙΜ ΤΣΟΚΑΣ

ΕΚΘΕΣΗ ΕΠΙΤΡΟΠΗΣ

Για τον καθορισμό των οριογραμμών του αιγιαλού και της παραλίας, στη θέση Λυγίδι του Δήμου Μακρύ Γιαλού του Νομού Λασιθίου.

Σήμερα στις 26 Οκτωβρίου 2006, οι κάτωθι:

Χριστοφίδη Μαρία, αναπληρώτρια Προϊσταμένη της Κτηματικής Υπηρεσίας Λασιθίου, ως Πρόεδρος της επιτροπής και οι:

1. Στάμος Κωνσταντίνος, Τοπογράφος Μηχανικός Τ.Ε., υπάλληλος της Κτηματικής Υπηρεσίας Λασιθίου.

2. Τσαγκαράκης Μιχαήλ, Αντιπλοίαρχος Λ.Σ., Λιμενάρχης του Υ/Χ Ιεράπετρας.

3. Παυλίδης Ευάγγελος, Διευθυντής της Δ/νσης Πολεοδομίας και Περιβάλλοντος της Νομαρχιακής Αυτοδιοίκησης Λασιθίου.

4. Μαυράκης Εμμανουήλ, Διευθυντής της ΔΙ.ΠΕ.ΧΩ. της Γενικής Γραμματείας της Περιφέρειας Κρήτης, ο οποίος δεν προσήλθε αν και προσκλήθηκε, ως μέλη,

αποτελούντες την επιτροπή καθορισμού οριογραμμών αιγιαλού, παραλίας και παλαιού αιγιαλού, όπως προβλέπεται από το άρθρο 3 του ν. 2971/2001, που συγκροτήθηκε με την υπ' αριθμ. 4665/28.2.2005 απόφαση του Γενικού Γραμματέα της Περιφέρειας Κρήτης, μεταβήκαμε επιτόπου, στη θέση Λυγίδι Καλού Νερού του Δημοτικού Διαμερίσματος Περβολακίων, του Δήμου Μακρύ Γιαλού και αφού λάβαμε υπόψη:

1. Τις σχετικές διατάξεις του ν. 2971/2001 (Φ.Ε.Κ. 285/Α/19.12.2001), «περί αιγιαλού, παραλίας και άλλες διατάξεις».

2. Το υπ' αριθμ. πρωτοκόλλου 1008244/857/Β0010/11.3.2002 έγγραφο του Υπουργείου Οικονομίας και Οικονομικών, με το οποίο παρέχονται διευκρινήσεις για το ν. 2971/2001.

3. Την από 17.10.2006 αίτηση του Ανδρεαδάκη Μηνά, εκπροσώπου της εταιρείας «Καλό Νερό Α.Ε.». με την οποία ζητείται ο καθορισμός των οριογραμμών του αιγιαλού και της παραλίας στην εν λόγω περιοχή.

4. Την υπ' αριθμ. 266/27.7.1989 απόφαση του Νομάρχη Λασιθίου (ΦΕΚ 510/Δ/22.8.1989), με οποία καθορίσθηκαν' οι οριογραμμές του αιγιαλού και της παραλίας, δυτικά από την υπό καθορισμό περιοχή.

5. Το τοπογραφικό-υψομετρικό-κτηματολογικό διάγραμμα που συνέταξε τον Οκτώβριο του 2006, ο Κωνσταντίνος Πανταζής, Αγρονόμος Τοπογράφος Μηχανικός, σε μία (1) πινακίδα και σε κλίμακα 1:500, το οποίο ελέγχθηκε για την ακρίβεια της αποτύπωσης στις 26.10.2006 απ' τον Τοπογράφο Μηχανικό Τ.Ε. Στάμο Κωνσταντίνο, υπάλληλο της Κτηματικής Υπηρεσίας Λασιθίου και θεωρήθηκε την ίδια ημερομηνία από την Χριστοφίδη Μαρία, αναπληρώτρια Προϊσταμένη της Κτηματικής Υπηρεσίας Λασιθίου.

6. Τα στοιχεία που προέκυψαν από τη σημερινή επιτόπια μετάβαση, σχετικά με τη μορφολογία της περιοχής, όπως προβλέπεται από το άρθρο 9 του ν. 2971/2001 και ειδικότερα:

α) Τη γεωμορφολογία του εδάφους για την οποία αναλυτικά αναφέρεται ότι:

1. Η μορφολογία της ακτής συνίσταται από:

βραχώδη πρανή με απότομες κλίσεις και ύψη στέψης που κυμαίνονται από +2.50 έως + 11.00 μέτρα.

2. Της ακτής συνέχονται εκτάσεις:

πεδινές με έδαφος γαιώδες. Η περιοχή βορείως της παραλιακής ζώνης, βρίσκεται εντός των ορίων οικισμού του Καλού Νερού, είναι αραιοδομημένη και η χρήση της είναι γεωργική.

3. Το φυσικό όριο βλάστησης συνίσταται από:

Χαμηλή ποώδη φυσική βλάστηση (αγριόχορτα), θαμνώδη φυσική βλάστηση (πουρνάρια).

β) Το γεγονός ότι στην περιοχή δεν εντοπίστηκαν παράκτιοι φυσικοί πόροι.

γ) Τα πορίσματα από την εκτίμηση των μετεωρολογικών στοιχείων της περιοχής, ήτοι το γεγονός ότι η περιοχή, λόγω του νότιου-νοτιανατολικού προσανατολισμού της, προσβάλλεται από ιδιαίτερα ισχυρούς νότιους ανέμους.

δ) Τη μορφολογία του πυθμένα ο οποίος έχει:

Βραχώδη σύσταση, με μεγάλα βάθη κοντά στην ακτή, καθώς και το ότι στην περιοχή, η οποία έχει μεγάλα βάθη και μεγάλες κλίσεις βυθού και ο κυματισμός καλύπτει κατά κανόνα μεγάλο εύρος ακτής προκειμένου να εκτονωθεί.

ε) Τον τομέα ανάπτυξης κυματισμού σε σχέση με το μέτωπο της ακτής και πιο συγκεκριμένα, επειδή πρόκειται για ακτή με μεγάλο ανάπτυγμα πελάγους, δημιουργείται μεγαλύτερης έντασης κυματικό πεδίο.

στ) Το ότι στην περιοχή δεν υπάρχουν τεχνικά έργα.

ζ) Την μη ύπαρξη εγκεκριμένων χωροταξικών κατευθύνσεων και χρήσεων γης που επηρεάζουν την παράκτια ζώνη.

η) Στην περιοχή άμεσης γειτνίασης με την παράκτια ζώνη δεν υπάρχουν καταγεγραμμένα δημόσια κτήματα.

θ) Στην περιοχή δεν υφίσταται κτηματολόγιο.

ι) Την μη ύπαρξη ευπαθών οικοσυστημάτων και προστατευόμενων περιοχών.

7. Το γεγονός ότι οι οριογραμμές του αιγιαλού και της παραλίας καθορίζονται για πρώτη φορά στην περιοχή, καθορίζουμε:

Το ανωτέρω τοπογραφικό διάγραμμα, το οποίο συνοδεύει την παρούσα έκθεση της επιτροπής:

1. Την οριογραμμή του αιγιαλού με κόκκινη συνεχή πολυγωνική γραμμή, με στοιχεία: 23, Α, Β, Γ, Δ, Ε΄, Ζ, Η, Θ, Ι, Κ, Λ, Μ, Λ, .Ξ, Ο, Π.

2. Την οριογραμμή της παραλίας με κίτρινη συνεχή πολυγωνική γραμμή, με στοιχεία 23, Α, Β, Γ, Δ, Ε, Ζ, Η, Θ, Ι, Κ, Λ, Μ, Ν, Ξ, Ο, Π και σε απόσταση δέκα (10.00) μ. από τη γραμμή του αιγιαλού, για την εξυπηρέτηση των σκοπών της παραγράφου 2 του άρθρου 1 του ν. 2971/2001.

- Δεν υπάρχουν κτίσματα στη ζώνη της παραλίας.


- Η Επιτροπή αποφαίνεται πως δεν υφίσταται παλαιός αιγιαλός στην περιοχή.


- Οι κορυφές των οριογραμμών του αιγιαλού και της παραλίας είναι εξαρτημένες από το Κρατικό Δίκτυο, στο Γεωδαιτικό Σύστημα Συντεταγμένων της προβολής ΕΓΣΑ '87, του Datum GRS 80. Οι συντεταγμένες αυτές, σημειώνονται σε πίνακα στο τοπογραφικό διάγραμμα.


Η Επιτροπή


Η Πρόεδρος
ΜΑΡΙΑ ΧΡΙΣΤΟΦΙΔΗ

Τα Μέλη
ΚΩΝΣΤΑΝΤΙΝΟΣ ΣΤΑΜΟΣ
ΜΙΧ. ΤΣΑΓΚΑΡΑΚΗΣ
ΕΥΑΓΓΕΛΟΣ ΠΑΥΛΙΔΗΣ

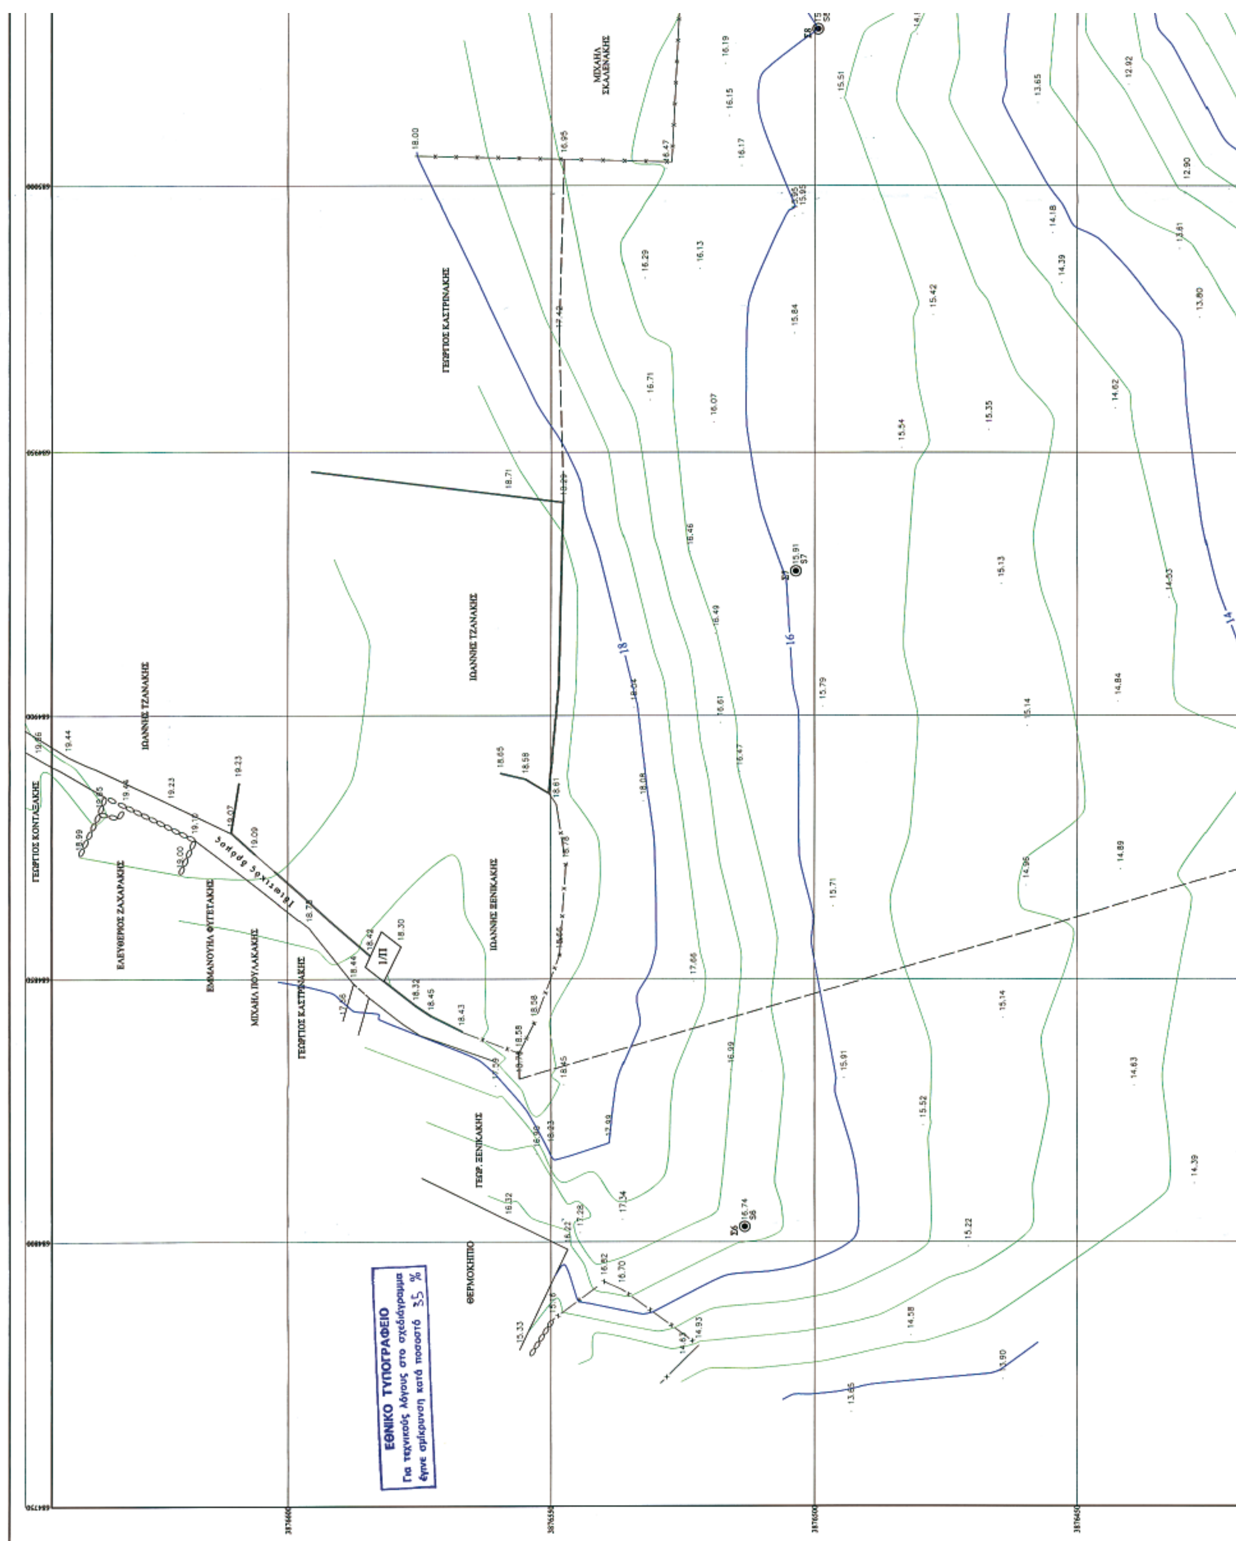
ΕΘΝΙΚΟ ΤΥΠΟΓΡΑΦΕΙΟ
Για τεχνικούς λόγους στο σχεδιάγραμμα
έγινε σμίκρυνση κατά ποσοστό 35 %
ΓΕΩΡΓΙΟΣ ΚΟΝΤΑΞΑΚΗΣ
ΙΩΑΝΝΗΣ ΤΖΑΝΑΚΗΣ
ΕΛΕΥΘΕΡΙΟΣ ΖΑΧΑΡΑΚΗΣ
ΕΜΜΑΝΟΥΗΛ ΦΥΤΕΤΑΚΗΣ
ΜΙΧΑΗΛ ΠΟΥΛΑΚΑΚΗΣ
ΓΕΩΡΓΙΟΣ ΚΑΣΤΡΙΝΑΚΗΣ
ΙΩΑΝΝΗΣ ΞΕΝΙΚΑΚΗΣ
ΓΕΩΡ. ΞΕΝΙΚΑΚΗΣ
ΘΕΡΜΟΚΗΠΙΟ
Ιδιωτικός δρόμος

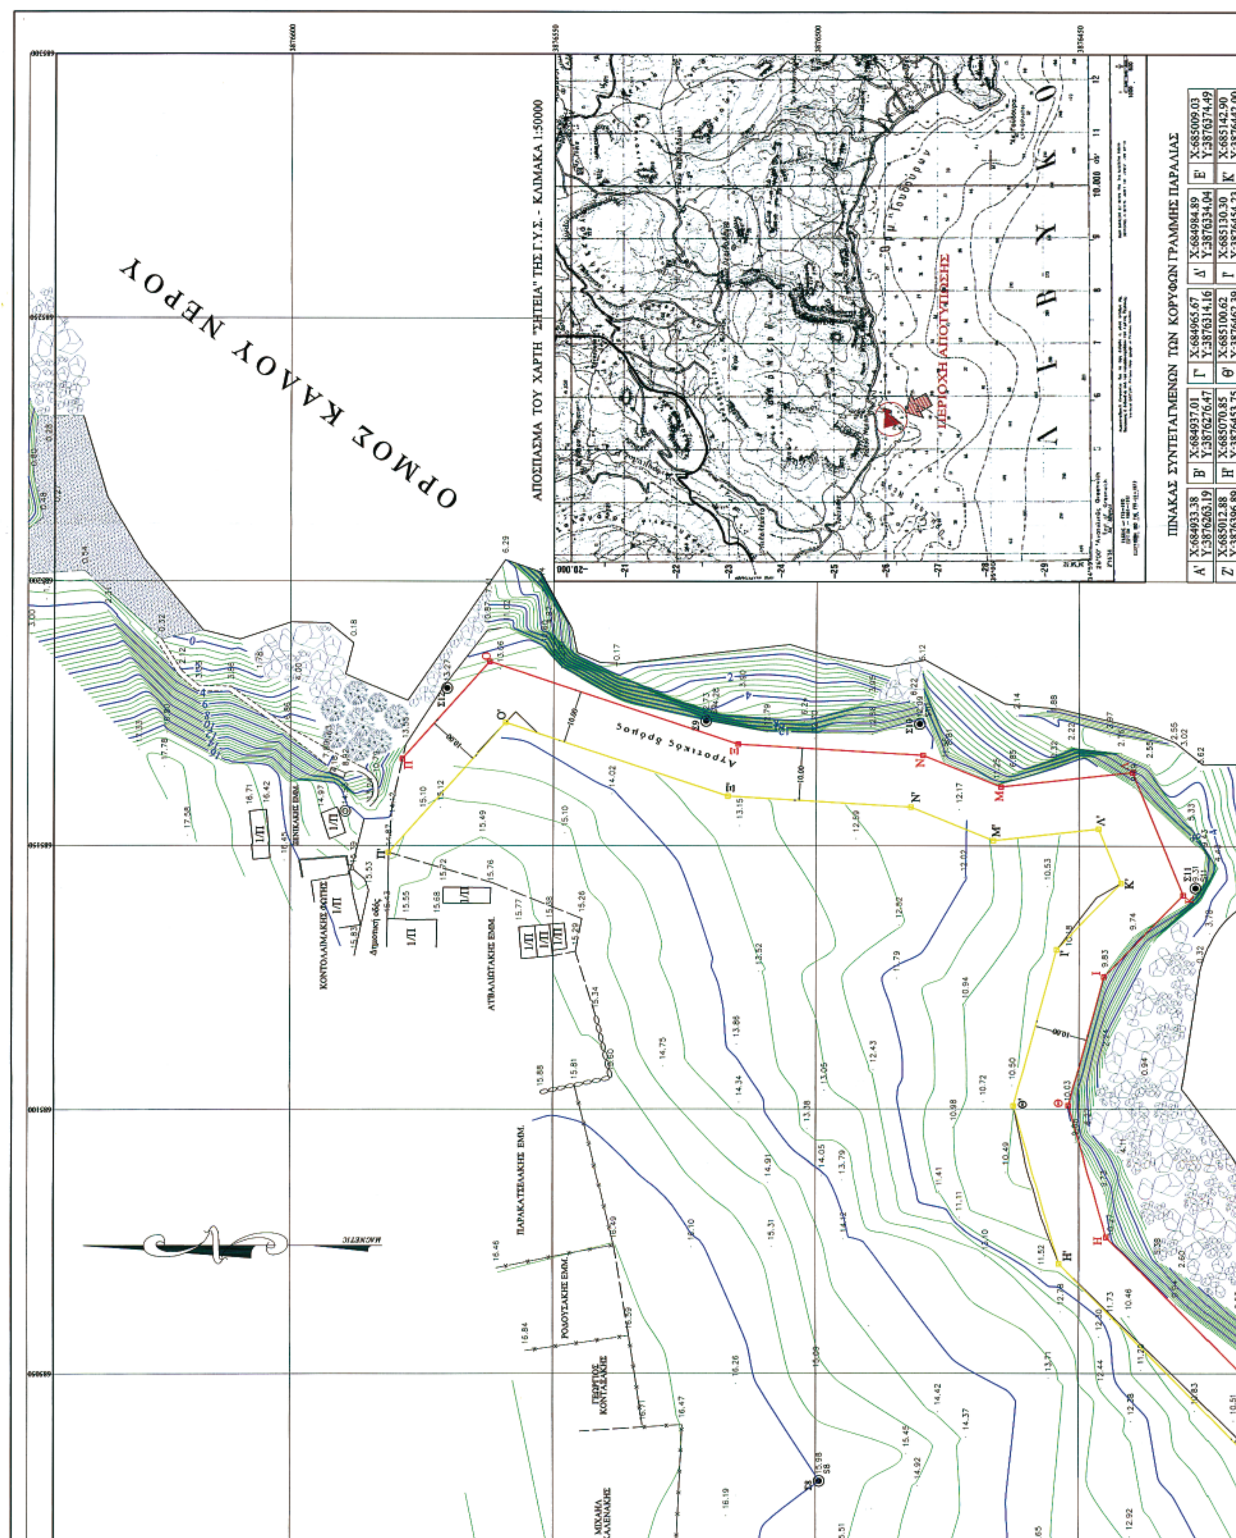
ΟΡΜΟΣ ΚΑΛΟΥ ΝΕΡΟΥ
ΑΠΟΣΠΑΣΜΑ ΤΟΥ ΧΑΡΤΗ "ΣΗΤΕΙΑ" ΤΗΣ Γ.Υ.Σ. - ΚΛΙΜΑΚΑ 1:50000
ΠΕΡΙΟΧΗ ΑΠΟΤΥΠΩΣΗΣ
Αγροτικός δρόμος
Δημοτική οδός
ΚΟΝΤΟΛΑΙΜΑΚΗΣ ΔΩΡΗΣ
ΑΥΒΑΛΙΩΤΑΚΗΣ ΕΜΜ.
ΠΑΡΑΚΑΤΣΕΛΑΚΗΣ ΕΜΜ.
ΡΟΔΟΥΣΑΚΗΣ ΕΜΜ.
ΠΙΝΑΚΑΣ ΣΥΝΤΕΤΑΓΜΕΝΩΝ ΤΩΝ ΚΟΡΥΦΩΝ ΓΡΑΜΜΗΣ ΠΑΡΑΛΙΑΣ
Α' X:684933,38 Y:3876263,19
Β' X:684937,01 Y:3876276,47
Γ' X:684965,67 Y:3876314,16
Δ' X:684984,89 Y:3876334,04
Ε' X:685009,03 Y:3876374,49
Ζ' X:685012,88 Y:3876396,89
Η' X:685070,85 Y:3876453,75
Θ' X:685100,62 Y:3876462,39
Ι' X:685130,30 Y:3876454,23
Κ' X:685142,90 Y:3876442,00

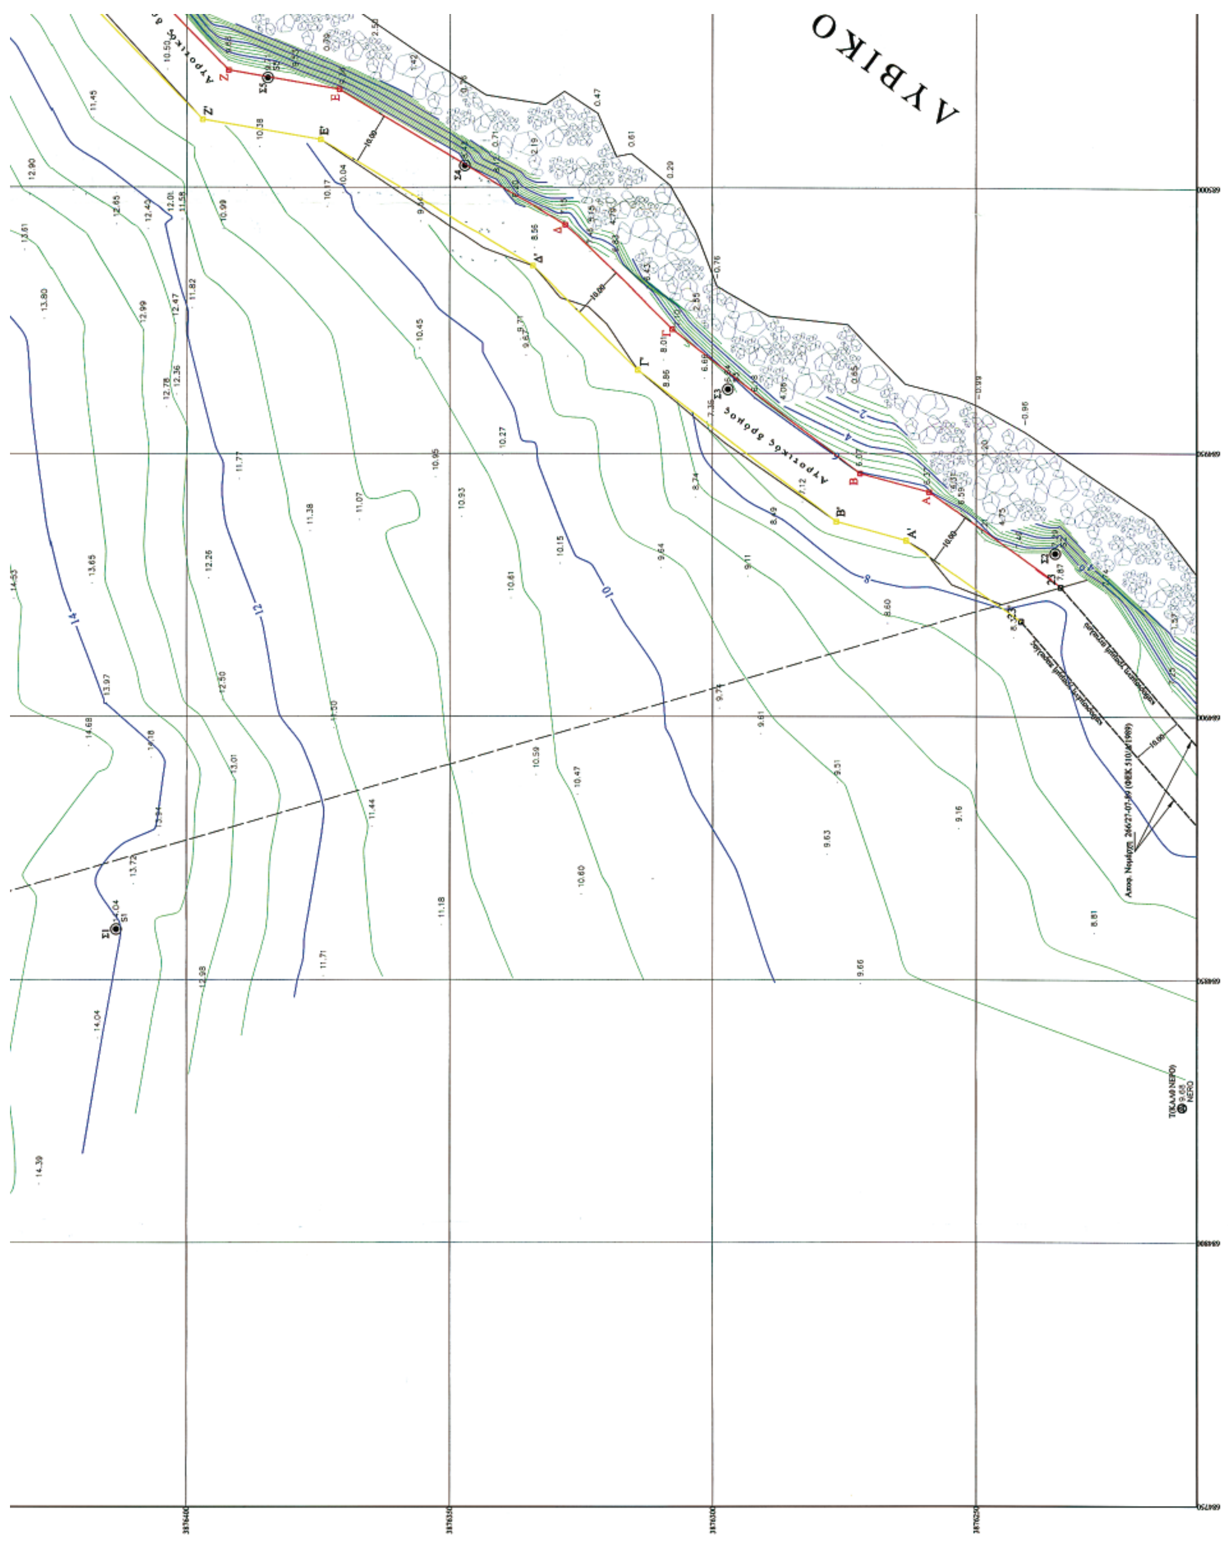
ΛΥΒΙΚΟ
Αγροτικός δρόμος

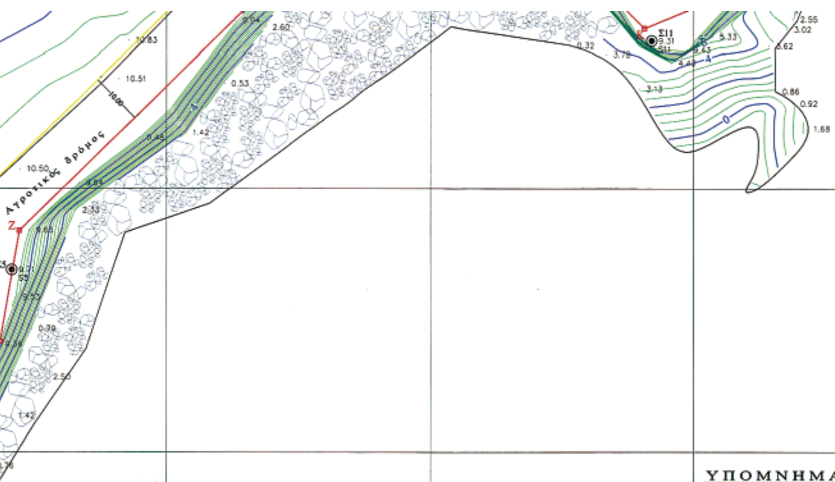

ΠΙΝΑΚΑΣ ΣΥΝΤΕΤΑΓΜΕΝΩΝ ΤΩΝ ΚΟΡΥΦΩΝ ΓΡΑΜΜΗΣ ΠΑΡΑΛΙΑΣ

Α'	X:684933.38 Y:3876263.19	Β'	X:684937.01 Y:3876276.47	Γ'	X:684965.67 Y:3876314.16	Δ'	X:684984.89 Y:3876334.04	Ε'	X:685009.03 Y:3876374.49
Ζ'	X:685012.88 Y:3876396.89	Η'	X:685070.85 Y:3876453.75	Θ'	X:685100.62 Y:3876462.39	Ι'	X:685130.30 Y:3876454.23	Κ'	X:685142.90 Y:3876442.00
Λ'	X:685153.20 Y:3876446.25	Μ'	X:685151.00 Y:3876466.20	Ν'	X:685157.34 Y:3876481.85	Ξ'	X:685159.40 Y:3876516.75	Ο'	X:685173.33 Y:3876559.11
Π'	X:685148.68 Y:3876581.34								

ΠΙΝΑΚΑΣ ΣΥΝΤΕΤΑΓΜΕΝΩΝ ΤΩΝ ΚΟΡΥΦΩΝ ΓΡΑΜΜΗΣ ΑΙΓΙΑΛΟΥ

Α	X:684942.56 Y:3876258.84	Β	X:684946.15 Y:3876271.97	Γ	X:684973.27 Y:3876307.64	Δ	X:684992.89 Y:3876327.92	Ε	X:685018.57 Y:3876370.96
Ζ	X:685022.19 Y:3876392.01	Η	X:685076.06 Y:3876444.85	Θ	X:685100.69 Y:3876452.00	Ι	X:685125.18 Y:3876445.27	Κ	X:685140.65 Y:3876430.25
Λ	X:685163.96 Y:3876439.87	Μ	X:685161.22 Y:3876464.78	Ν	X:685167.23 Y:3876479.62	Ξ	X:685169.31 Y:3876514.86	Ο	X:685184.87 Y:3876562.18
Π	X:685166.48 Y:3876578.76								

ΠΙΝΑΚΑΣ ΣΥΝΤΕΤΑΓΜΕΝΩΝ ΤΩΝ ΠΟΛΥΓΩΝΙΚΩΝ ΚΟΡΥΦΩΝ (ΣΤΑΣΕΩΝ) ΣΤΟ ΕΓΣΑ ΄87

Σ1	X :684859.63 Ψ :3876413.40	Σ2	X :684930.88 Ψ :3876234.94	Σ3	X :684962.03 Ψ :3876297.07	Σ4	X :685004.11 Ψ :3876347.18	Σ5	X :685020.76 Ψ :3876384.60
Σ6	X :684802.95 Ψ :3876513.30	Σ7	X :684927.49 Ψ :3876503.60	Σ8	X :685029.64 Ψ :3876499.37	Σ9	X :685173.68 Ψ :3876521.01	Σ10	X :685173.18 Ψ :3876480.26
Σ11	X :685142.01 Ψ :3876427.97	Σ12	X :685179.86 Ψ :3876570.30	Τ6	X :684825.70 Ψ :3876210.78				

ΥΠΟΜΝΗΜΑ

- ΓΡΑΜΜΗ ΑΙΓΙΑΛΟΥ
- ΓΡΑΜΜΗ ΠΑΡΑΛΙΑΣ
- ΚΟΡΥΦΗ ΚΑΘΟΡΙΣΜΕΝΗΣ ΓΡΑΜΜΗΣ
- ΤΡΙΓΩΝΟΜΕΤΡΙΚΟ ΣΗΜΕΙΟ (ΒΑΘΡΟ)
- ΠΟΛΥΓΩΝΙΚΟ ΣΗΜΕΙΟ (ΣΤΑΣΗ)
- ΒΡΑΧΙΑ
- ΑΛΜΥΡΙΚΙΑ
- ΠΗΓΑΔΙ
- ΑΜΜΟΥΔΙΑ

-ΤΟ ΠΑΡΟΝ ΤΟΠΟΓΡΑΦΙΚΟ ΔΙΑΓΡΑΜΜΑ, ΣΥΝΟΔΕΥΕΙ ΤΗΝ ΑΠΟ 26/10/06 ΕΚΘΕΣΗ ΤΗΣ ΕΠΙΤΡΟΠΗΣ.
-ΣΤΟ ΤΟΠΟΓΡΑΦΙΚΟ ΔΙΑΓΡΑΜΜΑ ΣΗΜΕΙΩΝΟΝΤΑΙ :

Α. Η ΓΡΑΜΜΗ ΑΙΓΙΑΛΟΥ ΜΕ ΚΟΚΚΙΝΗ ΣΥΝΕΧΗ ΠΟΛΥΓΩΝΙΚΗ ΓΡΑΜΜΗ, ΜΕ ΣΤΟΙΧΕΙΑ 23,Α,Β,Γ,Δ,Ε,Ζ,Η,Θ,Ι,Κ,Λ,Μ,Ν,Ξ,Ο,Π

Β. Η ΓΡΑΜΜΗ ΠΑΡΑΛΙΑΣ ΜΕ ΚΙΤΡΙΝΗ ΣΥΝΕΧΗ ΠΟΓΩΝΙΚΗ ΓΡΑΜΜΗ ΜΕ ΣΤΟΙΧΕΙΑ 23΄,Α΄,Β΄,Γ΄,Δ΄,Ε΄,Ζ΄,Η΄,Θ΄,Ι΄,Κ΄,Λ΄,Μ΄,Ν΄,Ξ΄,Ο΄,Π΄

ΗΜΕΡΟΜΗΝΙΑ 26/10/2006

Η ΕΠΙΤΡΟΠΗ

Η ΠΡΟΕΔΡΟΣ

ΤΑ ΜΕΛΗ

1.

2.

3.

ΚΑΛΟ ΝΕΡΟ Α.Ε.
ΤΟΥΡΙΣΤΙΚΗ ΕΜΠΟΡΙΚΗ ΕΤΑΙΡΙΑ

ΜΕΛΕΤΗ : Καθορισμός γραμμής αιγιαλού και παραλίας Καλού Νερού

ΘΕΣΗ : "Λυγίδι" Καλού Νερού Δ.Δ.Περβολακίων Δήμου Μακρύ Γιαλού

μελετητής: Κων/νος Θεοδ. Πανταζής - Τζένη Παν. Μανταζέλη
Τοπογράφος Μηχανικός Ε.Μ.Π. Τοπογράφος Μηχανικός Τ.Ε.
Ν. Βασαρμίδη 61 Ιεράπετρα - 72200 τηλ: 28420 - 27486 Κιν.: 6972- 401917 e-mail: kpanta@tee.gr

θέμα σχεδίου: Τοπογραφικό και Κτηματολογικό διάγραμμα

διανομή πινακίδων: 1

αριθμός σχεδίου: 1

κλίμακα σχεδίου: 1 : 500
ισοδιάσταση καμπυλών: 0.50

Τετραγωνισμός ΕΓΣΑ '87 ανά 500m
Κεντρικός μεσημβρινός : λ = 24°
Συντελεστής κλίμακας : Ko = 0.9996
Χωροσταθμική επιφάνεια : Τριγωνομετρικό δίκτυο Γ.Υ.Σ

χρόνος μελέτης: ΟΚΤΩΒΡΙΟΣ 2006

Ο ΜΕΛΕΤΗΤΗΣ	ΕΛΕΓΧΟΣ ΓΙΑ ΤΗΝ ΑΚΡΙΒΕΙΑ ΤΗΣ ΑΠΟΤΥΠΩΣΗΣ	ΘΕΩΡΗΣΗ
ΚΩΝΣΤΑΝΤΙΝΟΣ ΘΕΟΔ. ΠΑΝΤΑΖΗΣ ΔΙΠΛ. ΑΓΡΙΜΟΣ ΤΟΠΟΓΡΑΦΟΣ ΜΗΧΑΝΙΚΟΣ Ε.Μ.Π. ΜΕΛΟΣ Τ.Ε.Ε. Αριθ. Μητρ. 71641 ΝΙΚ. ΒΑΣΑΡΜΙΔΗ 61 ΙΕΡΑΠΕΤΡΑ ΤΗΛ.-ΦΑΧ. 08420-27486 Α.Φ.Μ. 045662824 ΔΟΥ. ΙΕΡΑΠΕΤΡΑΣ	26/10/2006 Ο ΜΗΧΑΝΙΚΟΣ ΣΤΑΜΟΣ ΚΩΝΣΤΑΝΤΙΝΟΣ	ΑΓΙΟΣ ΝΙΚΟΛΑΟΣ 26/10/2006

ΑΠΟ ΤΟ ΕΘΝΙΚΟ ΤΥΠΟΓΡΑΦΕΙΟ
ΚΑΠΟΔΙΣΤΡΙΟΥ 34 * ΑΘΗΝΑ 104 32 * ΤΗΛ. 210 52 79 000 * FAX 210 52 21 004
ΗΛΕΚΤΡΟΝΙΚΗ ΔΙΕΥΘΥΝΣΗ: http://www.et.gr – e-mail: webmaster.et@et.gr